VERBINDUNGSSTRASSEN

Kanton Graubünden

MAPPE . . . . .

BEILAGE . . . . .

Strassennummer

744.12

Strassenzug	Bauabschnitt:	km
ST. AGATHA		0.00
SCHARANSER-STRASSE	Fontauna | Fravgia	1.03 | 1.11
SCHARANS		1.37

Effektive Baulänge: 80 m

AUSFÜHRUNGSPROJEKT

Situation
1:100

Plan Nr.: 744.12.4341.01

Datum: November 2025

Kantonale Behörde:

Die Regierung des Kantons Graubünden

Tiefbauamt Graubünden
Bezirk 7
7430 Thusis

Eingangsstempel:

Der Projektverfasser:

HMQ AG
Ingenieurbüro
Schützenweg 8
7430 Thusis

HMQ www.hmq.ch
CH-7430 Thusis
Schützenweg 8
Fon +41 81 650 05 05
Fax +41 81 650 05 06
admin@hmq.ch

Projektiert:	Gezeichnet:	Geprüft:	Datum:	Format:	Auftrag Nr.:
CLu	MCa	CLu	November 2025	60 x 126	500002.0022 500002.0023

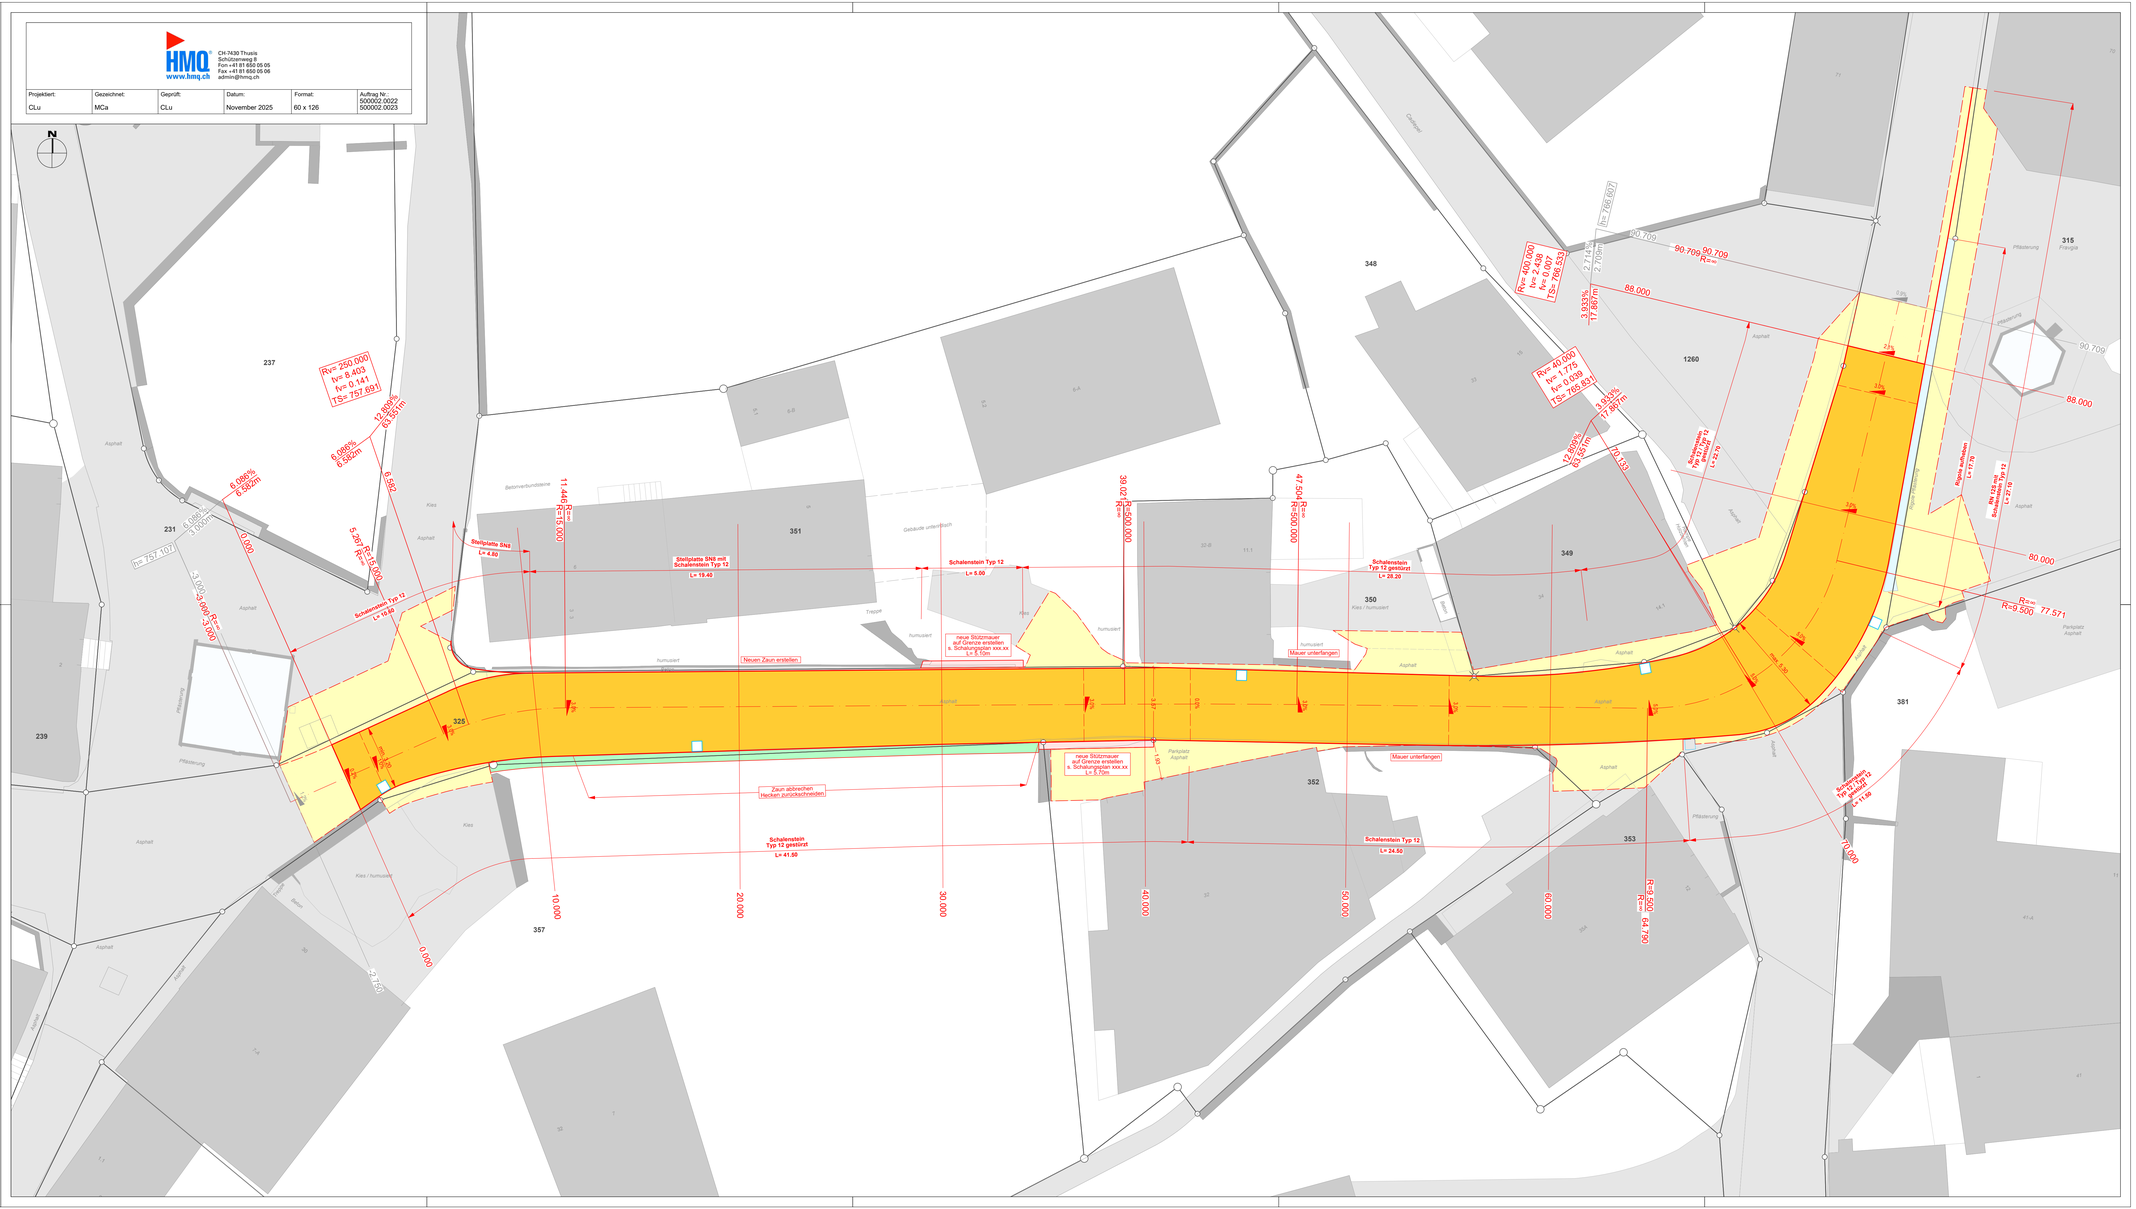

Legende

Amtliche Vermessung	Bestand	Projekt
Parzellennummer	383	
Baurechtsparzelle	(907)	
Parzellengrenze		
Gebäude		
Strassen / Zufahrten / Vorplätze		
Gewerge		
Mauer		
Wald		
Gewässer		

Bauprojekt	Bestehend	Projekt
Fahrbahnrand		
Fahrbahnachse		
Fahrbahn		
Anpassung		
Bankett		
Rigole		

Werkleitungen	Bestehend	Projekt
Einlaufschacht		